


FACADE SUR SQUARE

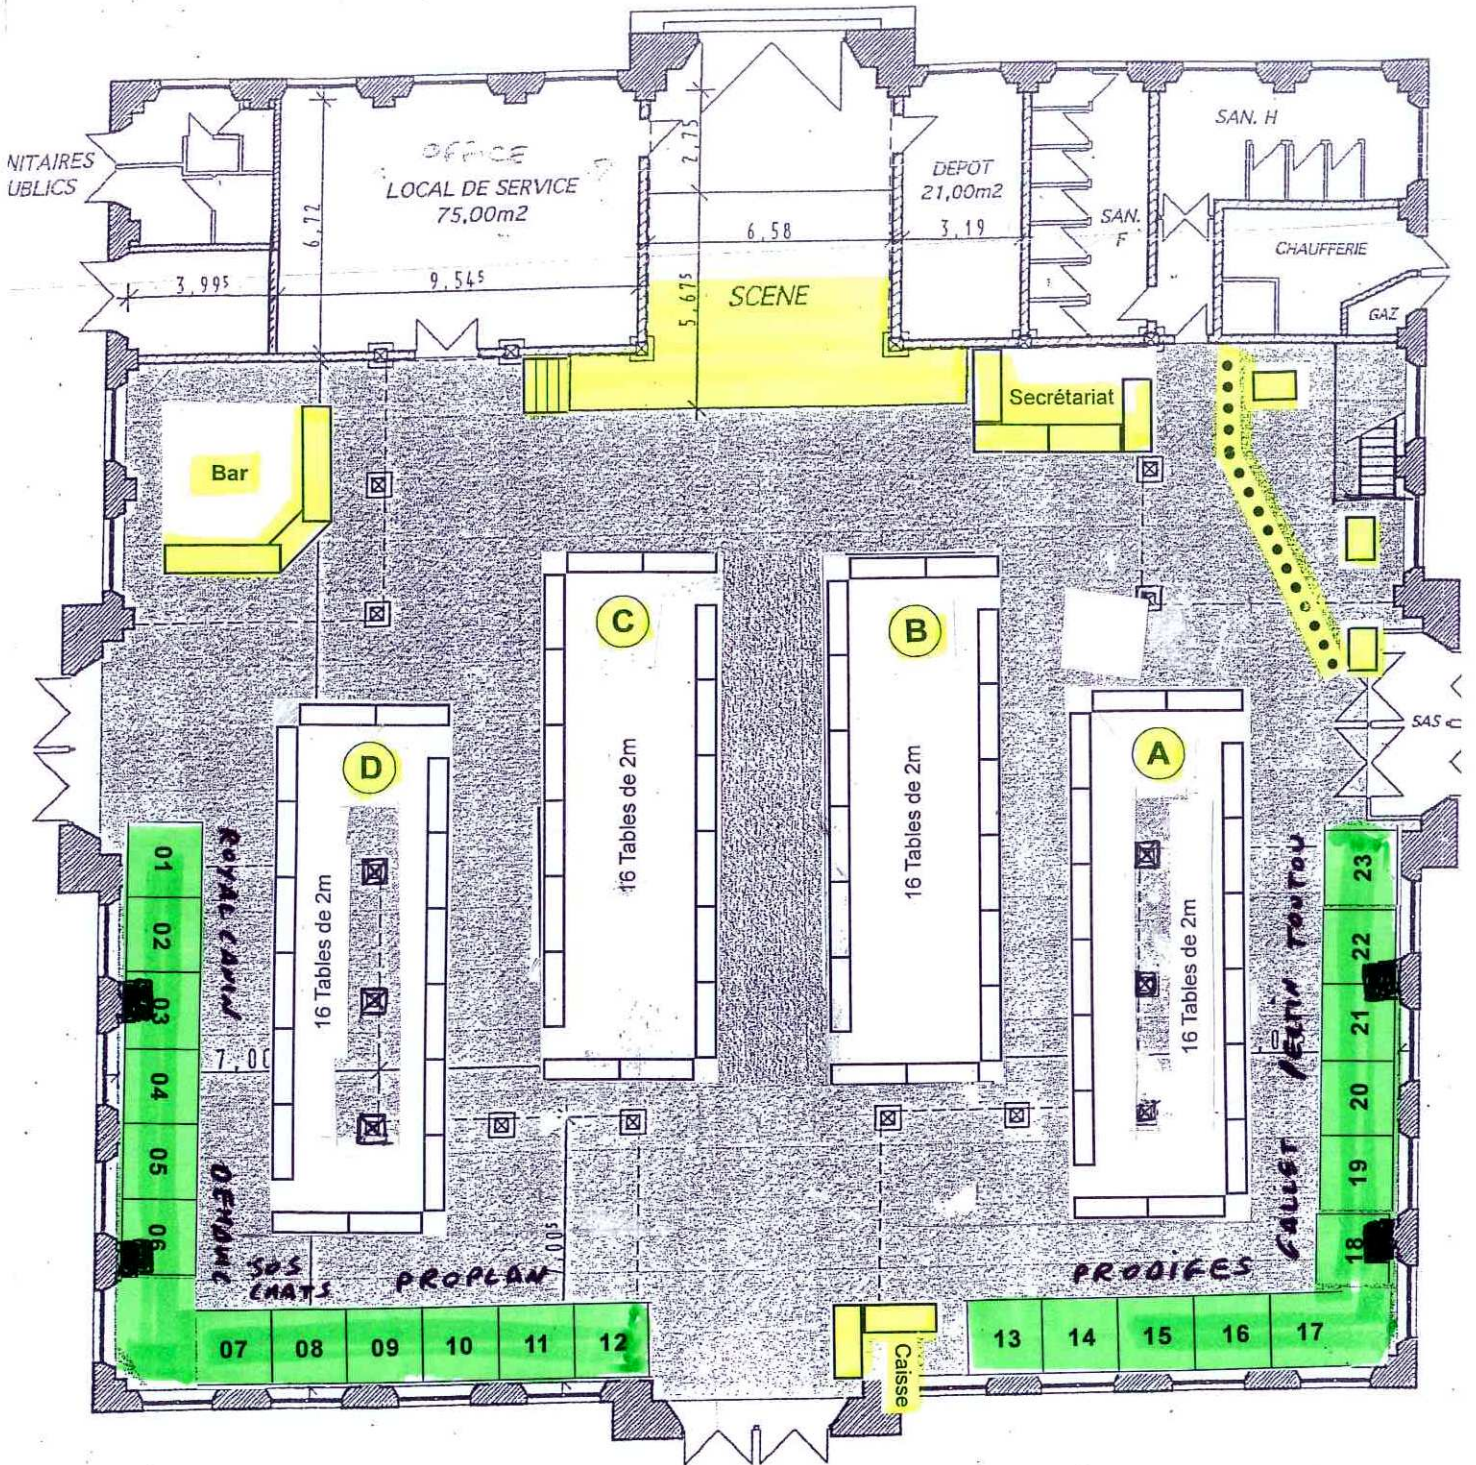

Salon du Chat de Mer - Plan de Salle

REZ DE CHAUSSEE - Ech. : 1/200