


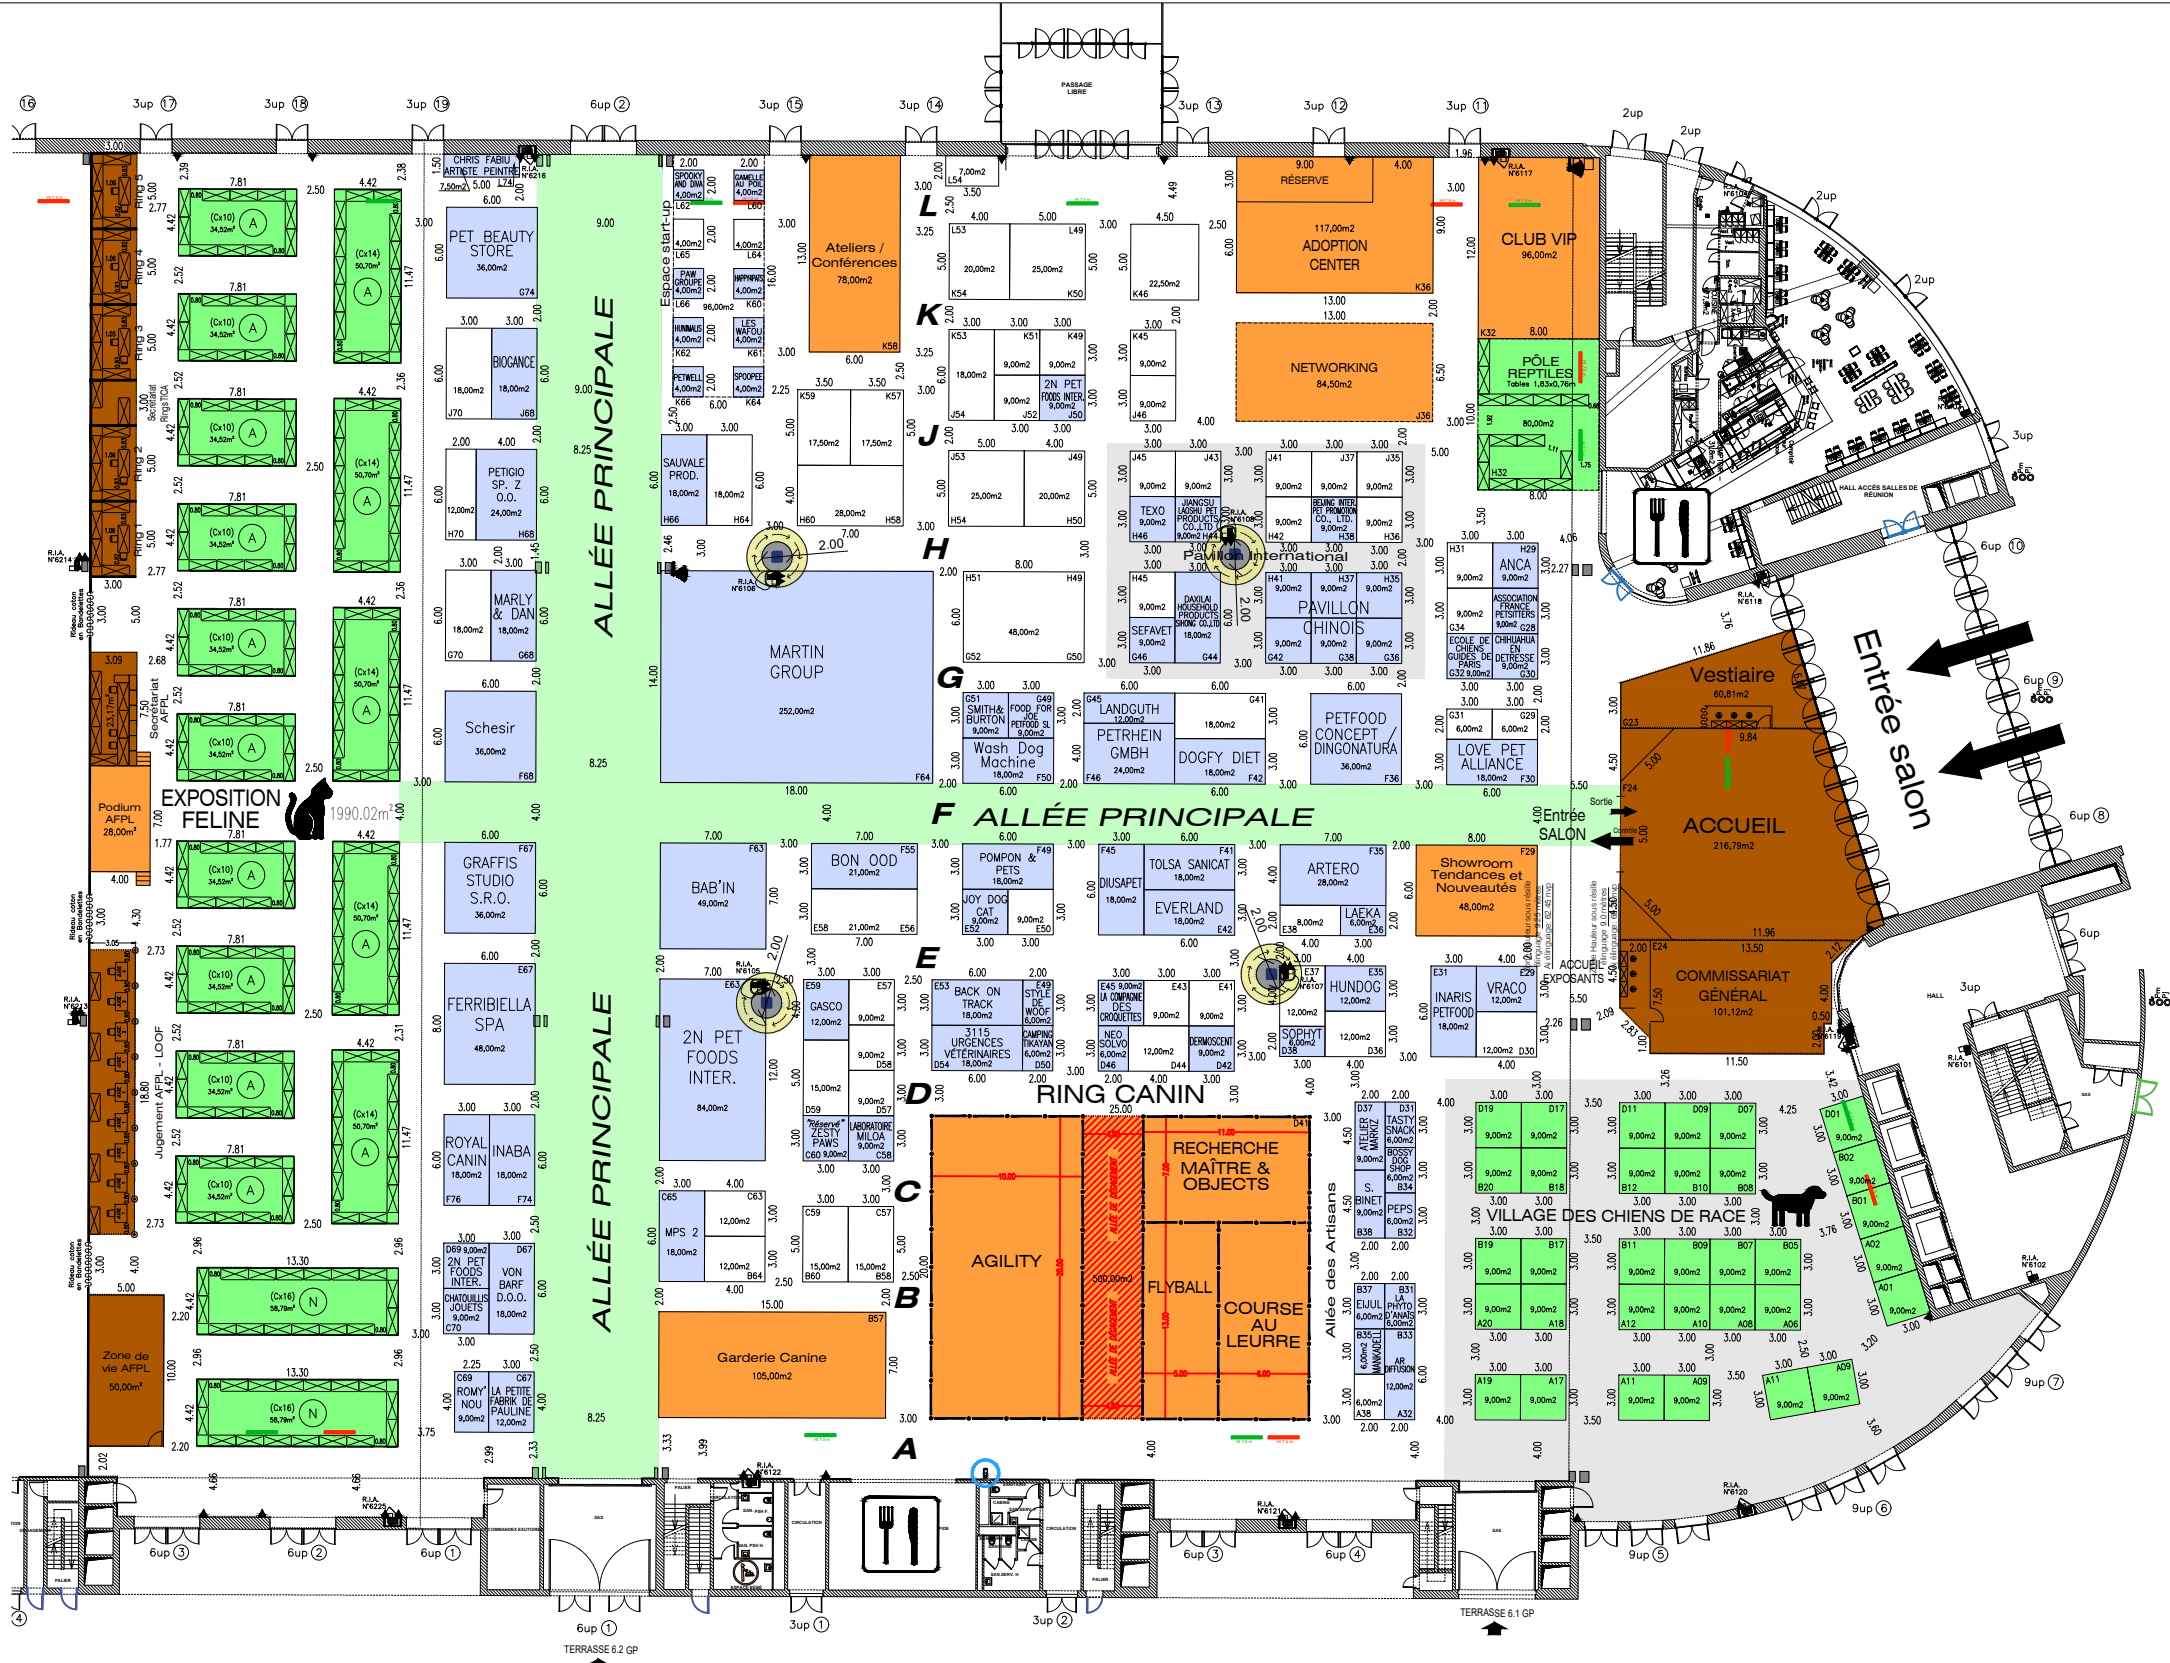

LÉGENDE VIPARIS

TRÈS IMPORTANT :

1) L'ensemble des renseignements contenus dans ce document, complété de tous les éléments d'identification et d'implantation des stands, doivent obligatoirement figurer sur le plan remis à VIPARIS. Seuls les cotes hors implantations de stands, le cartouche à l'exception de la partie inférieure contenant le numéro du plan et la légende peuvent être supprimés.

2) Ce plan ne peut être utilisé qu'en parfaite concordance avec le cahier des charges de VIPARIS. Pour toutes interventions techniques veuillez consulter VIPARIS.

Village des chiens de race
Expo féline
Reptiles

Animations
Services / Orga.

Paris Animal Show - Expozoo 2026

Les 13, 14 et 15 Mars 2026 - Pavillon 6

VIPARIS Porte de Versailles - Paris - France

Plan technique A3 éch : 1/500e

Date de mise à jour : 12/12/2025

Document produit par CHRYSLISÉTUDES

Les informations techniques exposées dans ce document sont données à titre indicatif sous réserve de la représentation graphique exacte de l'ensemble des structures du bâtiment et n'ont pas de valeur contractuelle

Ce document a pour base référente le fond de plan du parc des expositions en date du (cf. cartouches Viparis ci-après) :

EMETTEUR	TYPE/DOC	SITE	BAT/SALLE	N° ORDRE	INDICE	ECHELLE	DATE
VIP	PU	PDV	06	001	A	--	01/08/2025